


SCHEMA 18 : FILTRO + ADDOLCITORE + ANTINCROSTANTE + ANTILEGIONELLA PER IMPIANTO CENTRALIZZATO >100KW

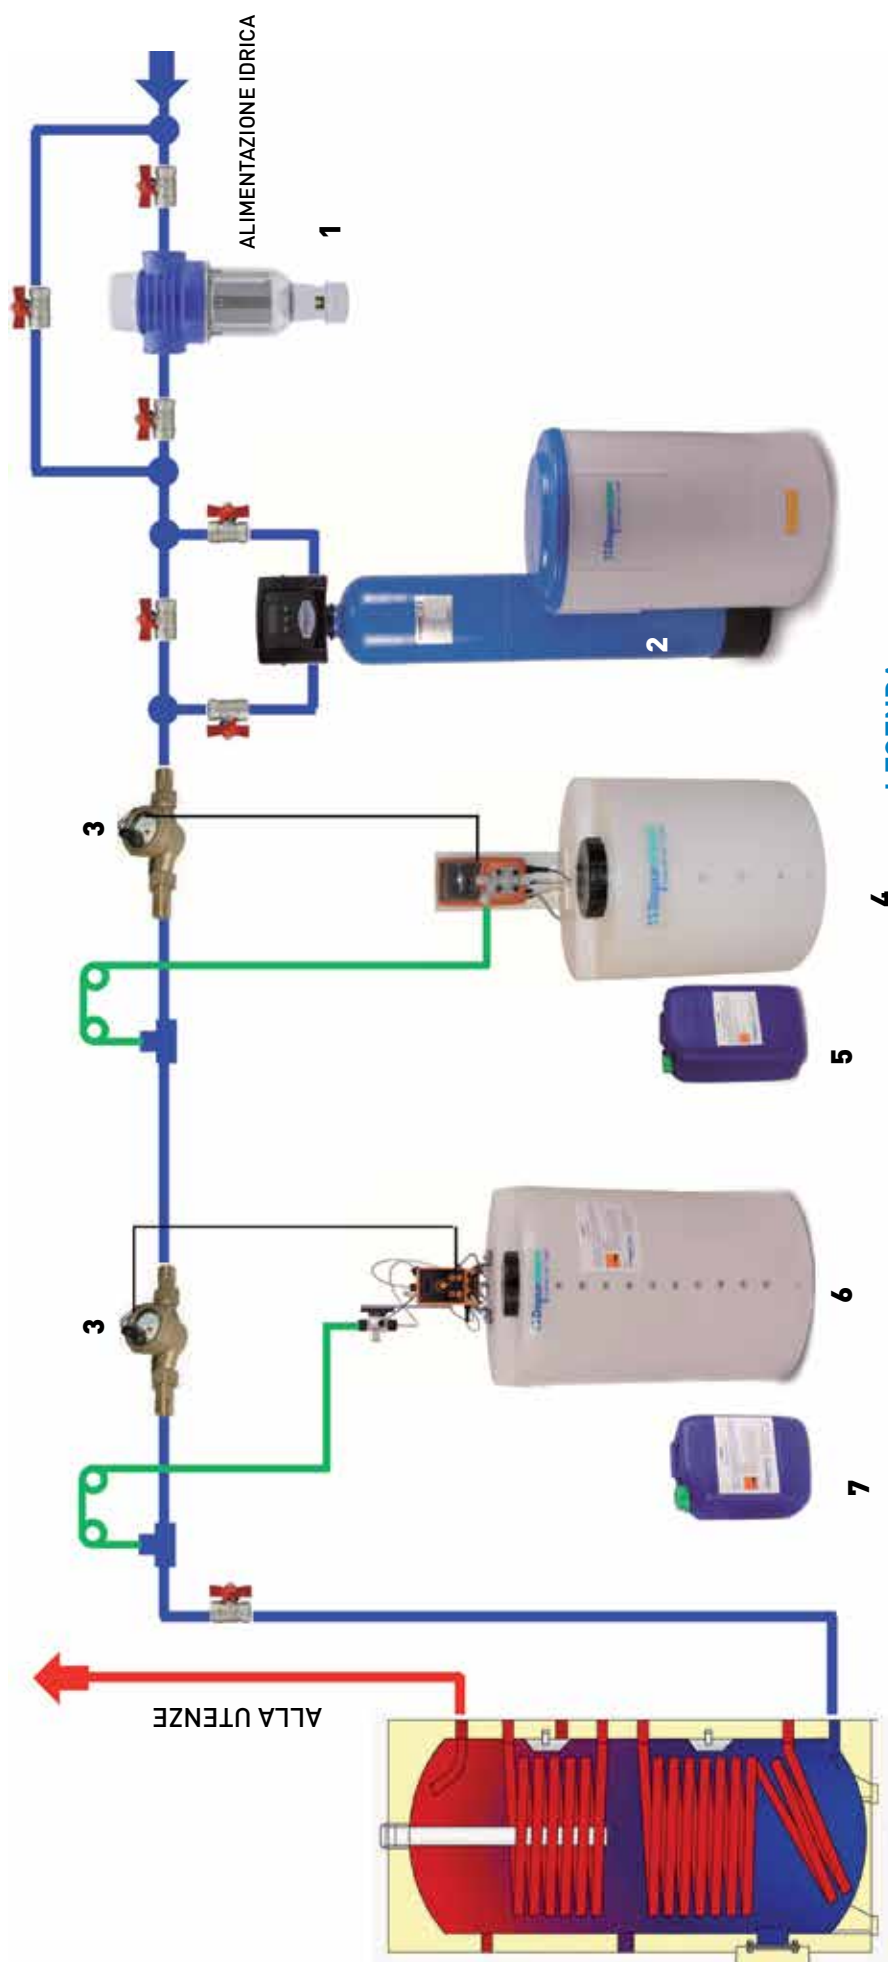

LEGENDA:

1. FILTRO AUTOPULENTE MANUALE DEPY
2. ADDOLCITORE 2 ELEMENTI ET/EV/LUX
3. CONTATORE VOLUMETRICO LANCIAMPULSI CV
4. STAZIONE DIDOSAGGIO **CHEMIPUMP-C**
5. ANTINCROSTANTE USO ALIMENTARE **PSL-4BL**
6. STAZIONE DIDOSAGGIO ANTILEGIONELLA **LEGIOX**
7. BATTERICIDA ANTILEGIONELLA **PEROX**